


**Agenzia delle Entrate  
CATASTO FABBRICATI  
Ufficio Provinciale di  
Asti**

Dichiarazione protocollo n. AT0005774 del 27/01/2023 Comune di Incisa Scapaccino Via San G Battista civ. 12	
Identificativi Catastali: Sezione: Foglio: 9 Particella: 650 Subalterno: 4	Compilata da: Traversa Graziano Iscritto all'albo: Geometri Prov. Asti N. 1311

Planimetria
Scheda n. 1      Scala 1:200

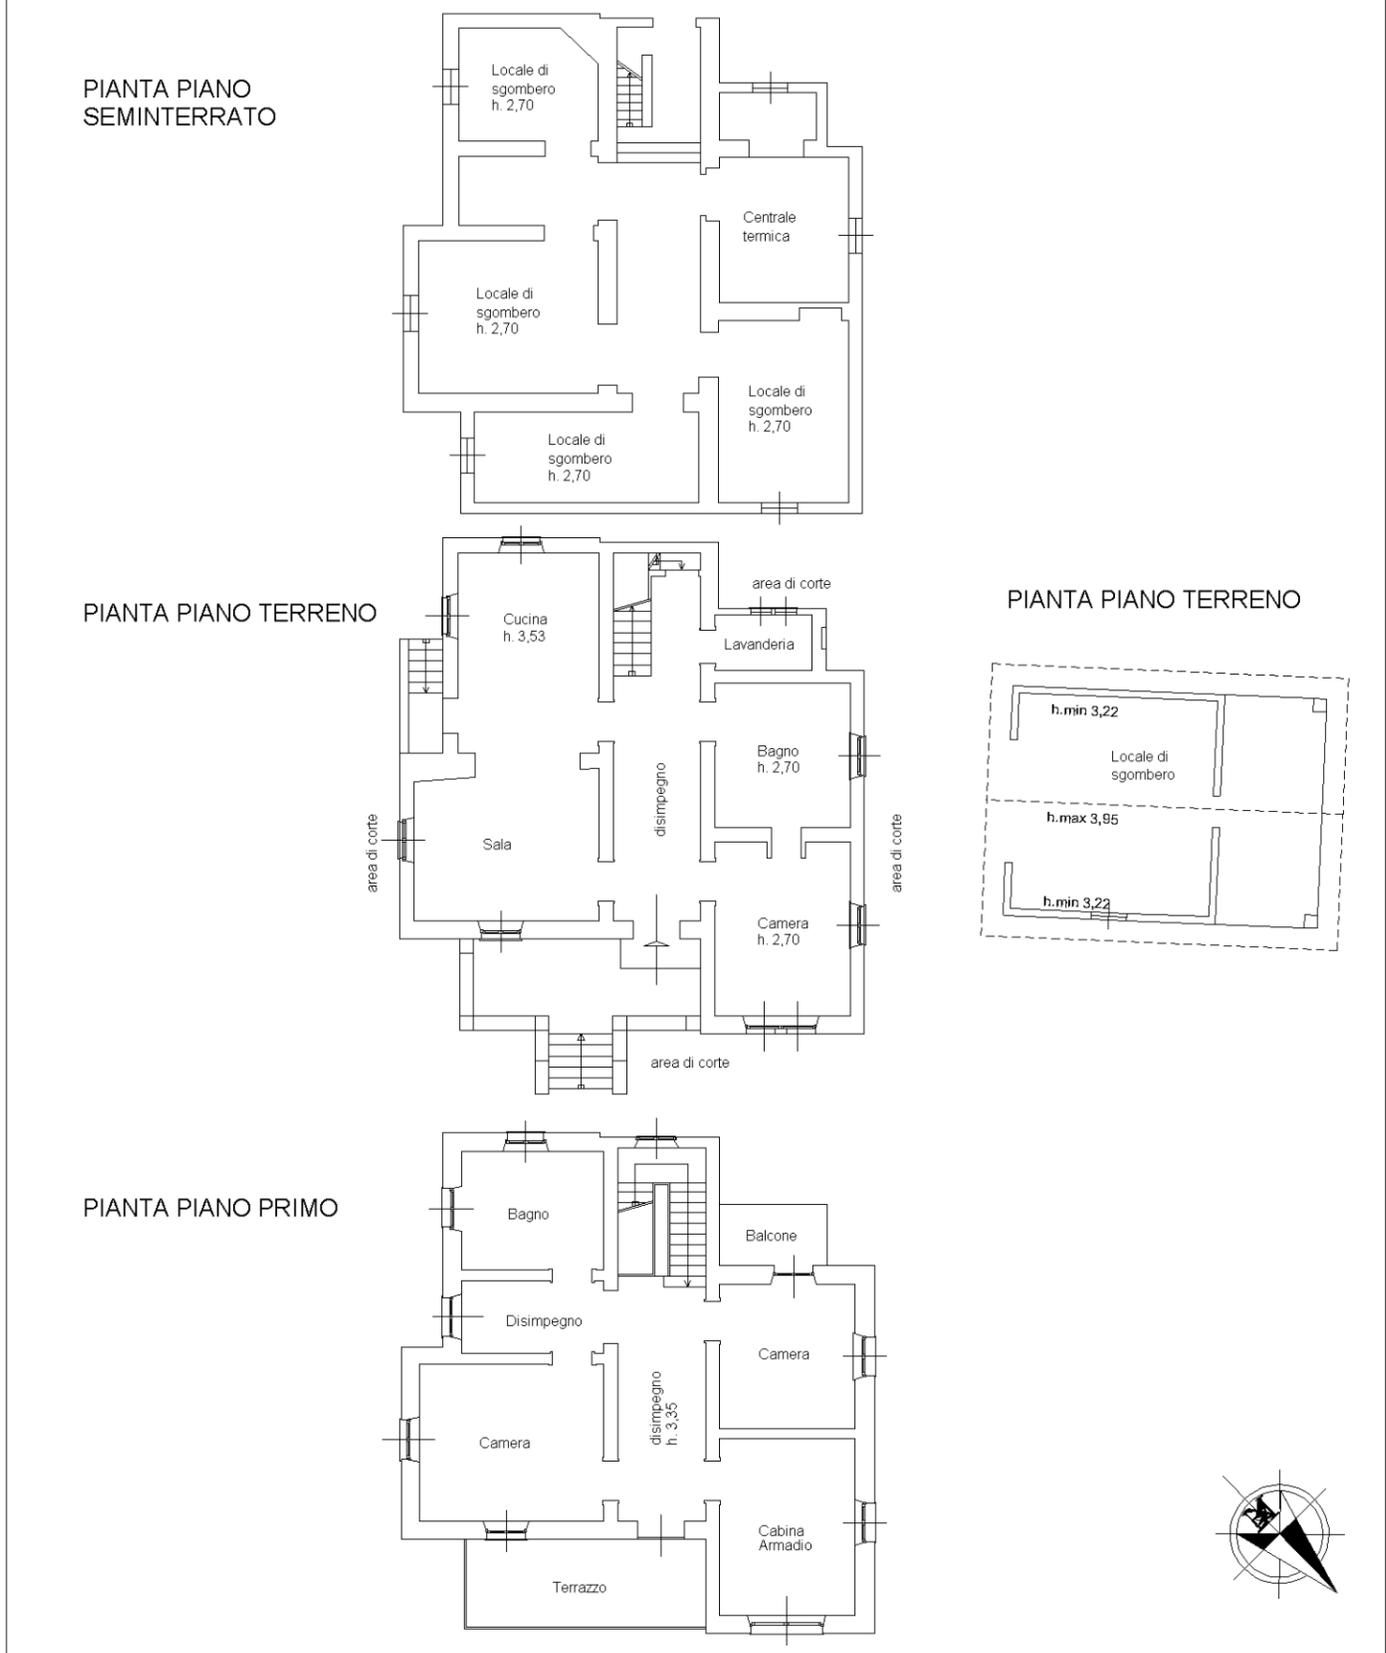

manu 01

Catasto dei Fabbricati - Situazione al 26/02/2024 - Comune di INCISA SCAPACCINO(E295) - < Foglio 9 - Particella 650 - Subalterno 4 >  
VIA SAN G BATTISTA n. 12 Piano S1-T - 1

**Agenzia delle Entrate  
CATASTO FABBRICATI  
Ufficio Provinciale di  
Asti**

Dichiarazione protocollo n. AT0005774 del 27/01/2023

Comune di Incisa Scapaccino

Via San G Battista

civ. 12

Identificativi Catastali:

Sezione:  
Foglio: 9  
Particella: 650  
Subalterno: 4

Compilata da:  
Traversa Graziano  
Iscritto all'albo:  
Geometri

Prov. Asti N. 1311

Planimetria
Scheda n. 2      Scala 1:500

PIANTA PIANO TERRENO

