


**Agenzia del Territorio
CATASTO FABBRICATI
Ufficio Provinciale di
Asti**

Dichiarazione protocollo n. AT0158849 del 26/09/2008	
Planimetria di u.i.u. in Comune di Nizza Monferrato	
Via Crova	civ. 7
Identificativi Catastali:	Compilata da: Musso Alessandro
Sezione:	Iscritto all'albo: Geometri
Foglio: 16	Prov. Asti
Particella: 470	N. 1227
Subalterno: 18	

Scheda n. 1 Scala 1:200

PIANTA PIANO PRIMO

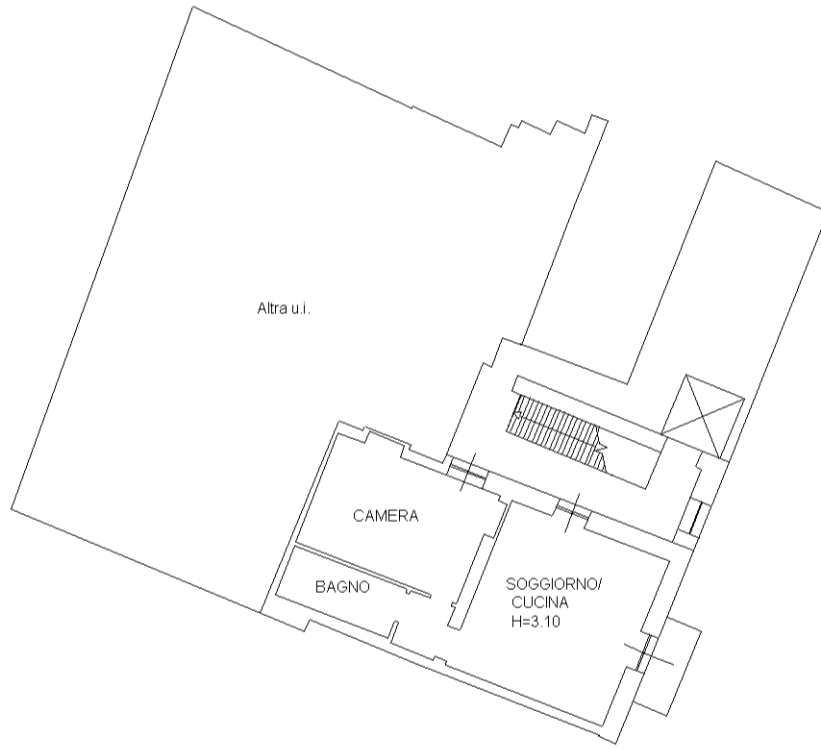

invar 01

Catasto dei Fabbricati - Situazione al 26/02/2024 - Comune di NIZZA MONFERRATO(F902) - < Foglio 16 - Particella 470 - Subalterno 18 >
VIA CROVA n. 7 Piano I