

MODULARIO
F Cat. S T 315



MINISTERO DELLE FINANZE
DIREZIONE GENERALE DEL CATASTO E DEI SERVIZI TECNICI ERARIALI


MOD. B (Nuovo Catasto Edilizio Urbano)

Lire
15

82 NUOVO CATASTO EDILIZIO URBANO

(R. DECRETO-LEGGE 13 APRILE 1939, N. 652)

Planimetria dell'immobile situato nel Comune di *Mizza Monferrato* Via *Lionco*
Ditta *Leone Gioianni in Braggio* u.a. *Mizza Monferrato* il *28.3.1935* e *Masolo Maddalena in Cappelletti*
Allegata alla dichiarazione presentata all'Ufficio Tecnico Erariale di *Atti* u.a. *Mizza Monferrato* il *9.9.1935*

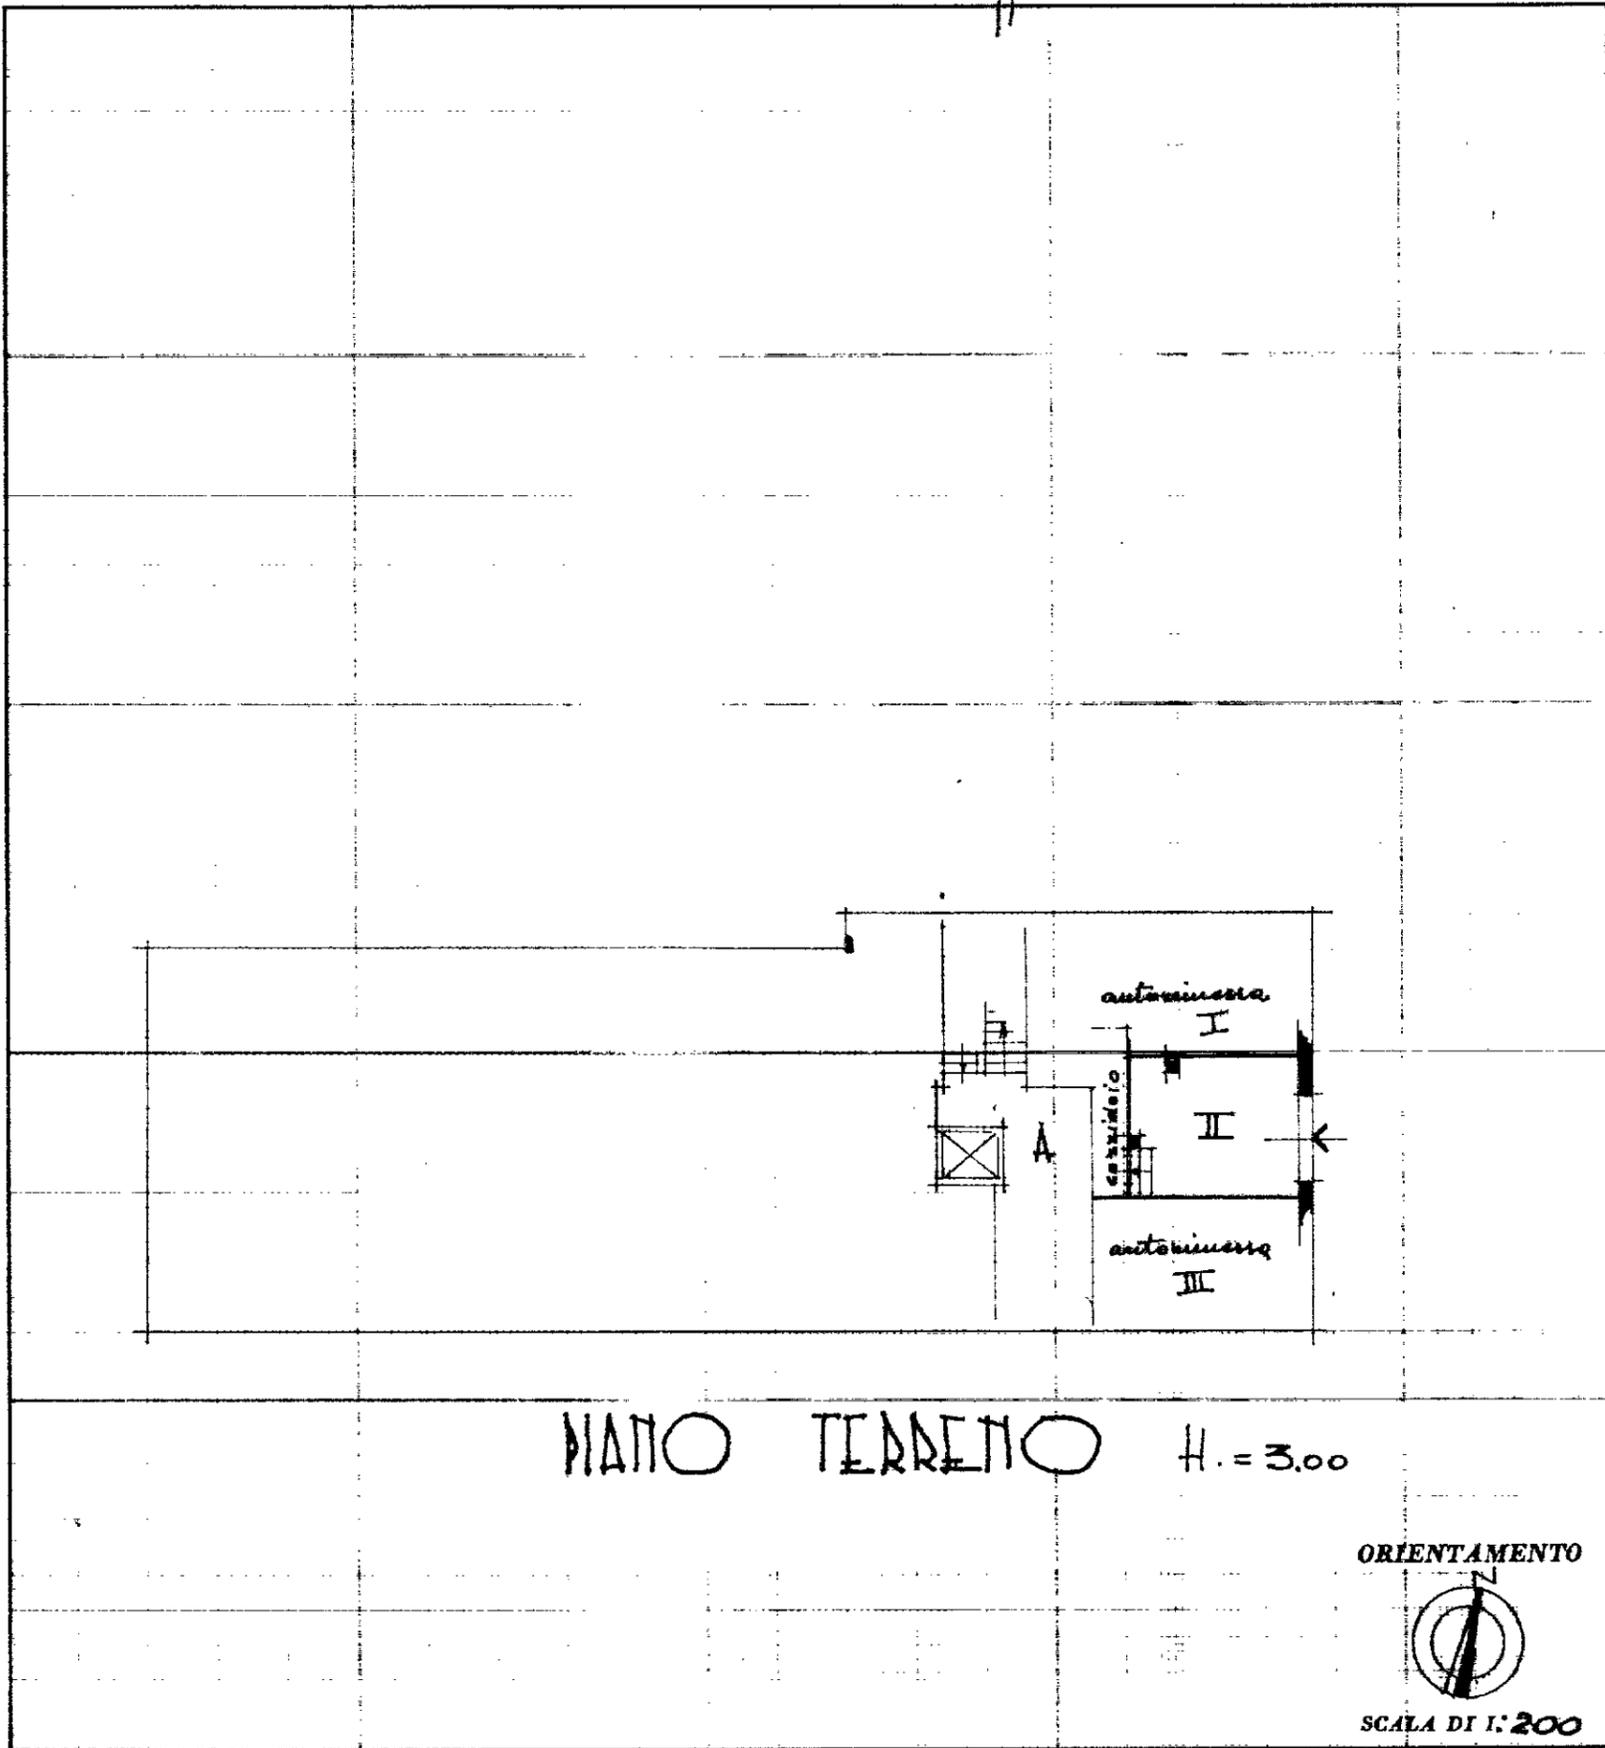

SPAZIO RISERVATO PER LE ANNOTAZIONI D'UFFICIO

DATA
PROT. N°

28 DIC. 1977
555

Compilata dal *geometra*

Giuseppe Braggio
(Titolo, nome e cognome del tecnico)

Iscritto all'Albo dei *geometri*
della Provincia di *Albaudia (4.655)*

DATA *18.09.76* *luglio 1976*

Braggio

