


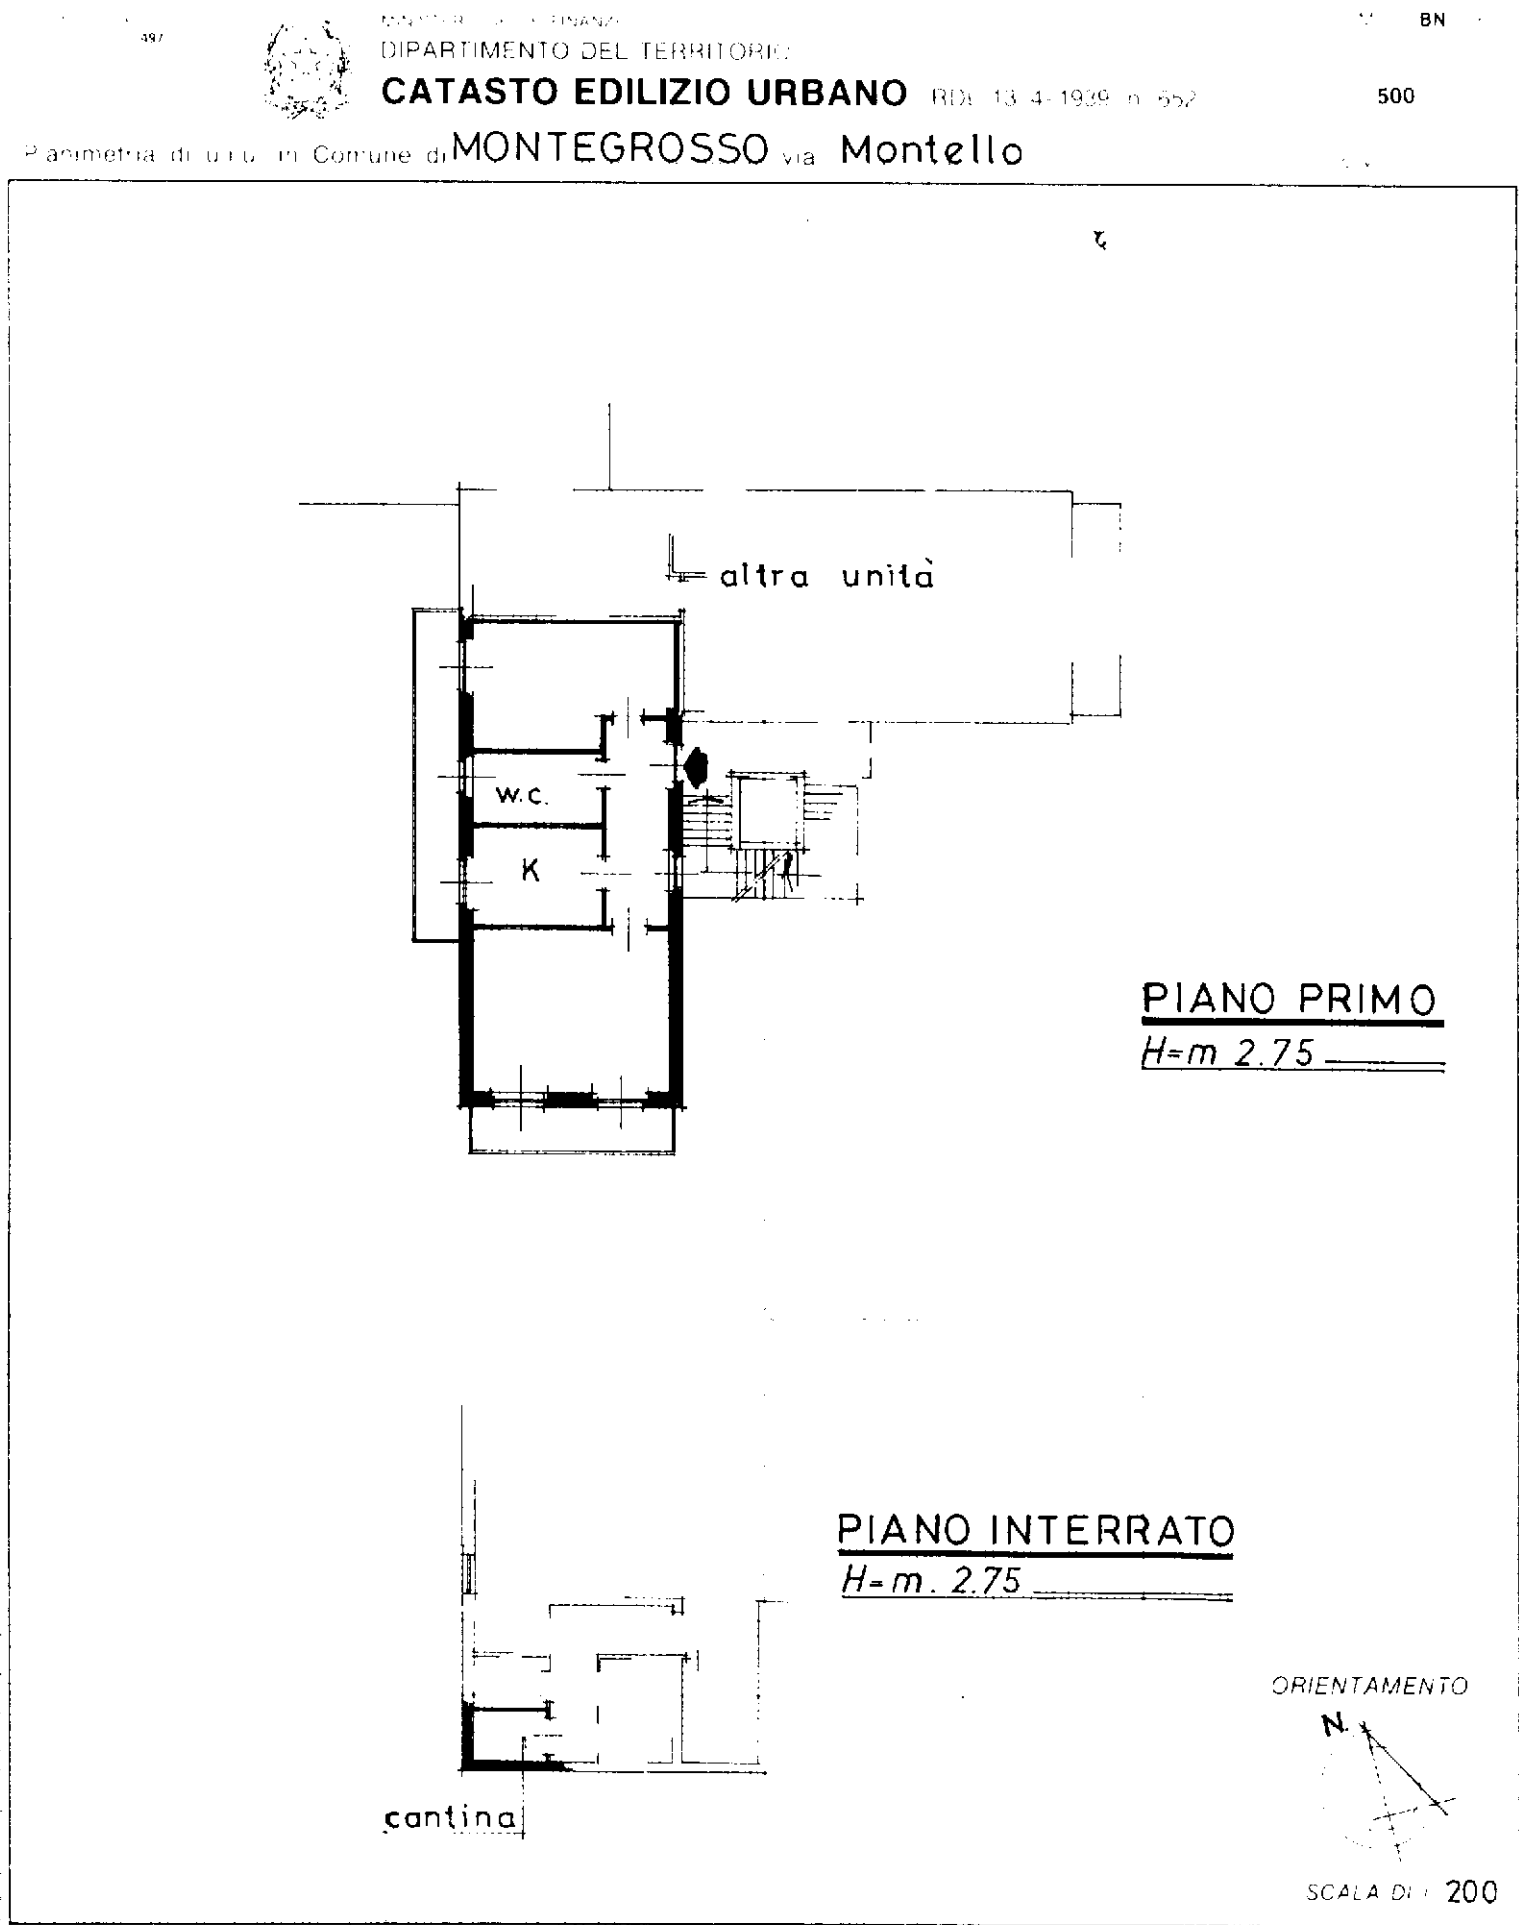

Denominazione di N°
Particella di variazione

Completata da **Arch. BONINO GUIDO**
Data di completamento

PRODOTTO DA

4
250 sub 4

Iscritto all'albo degli Architetti
ASTI n. 34
data 20.12.98 Firma *[Signature]*