


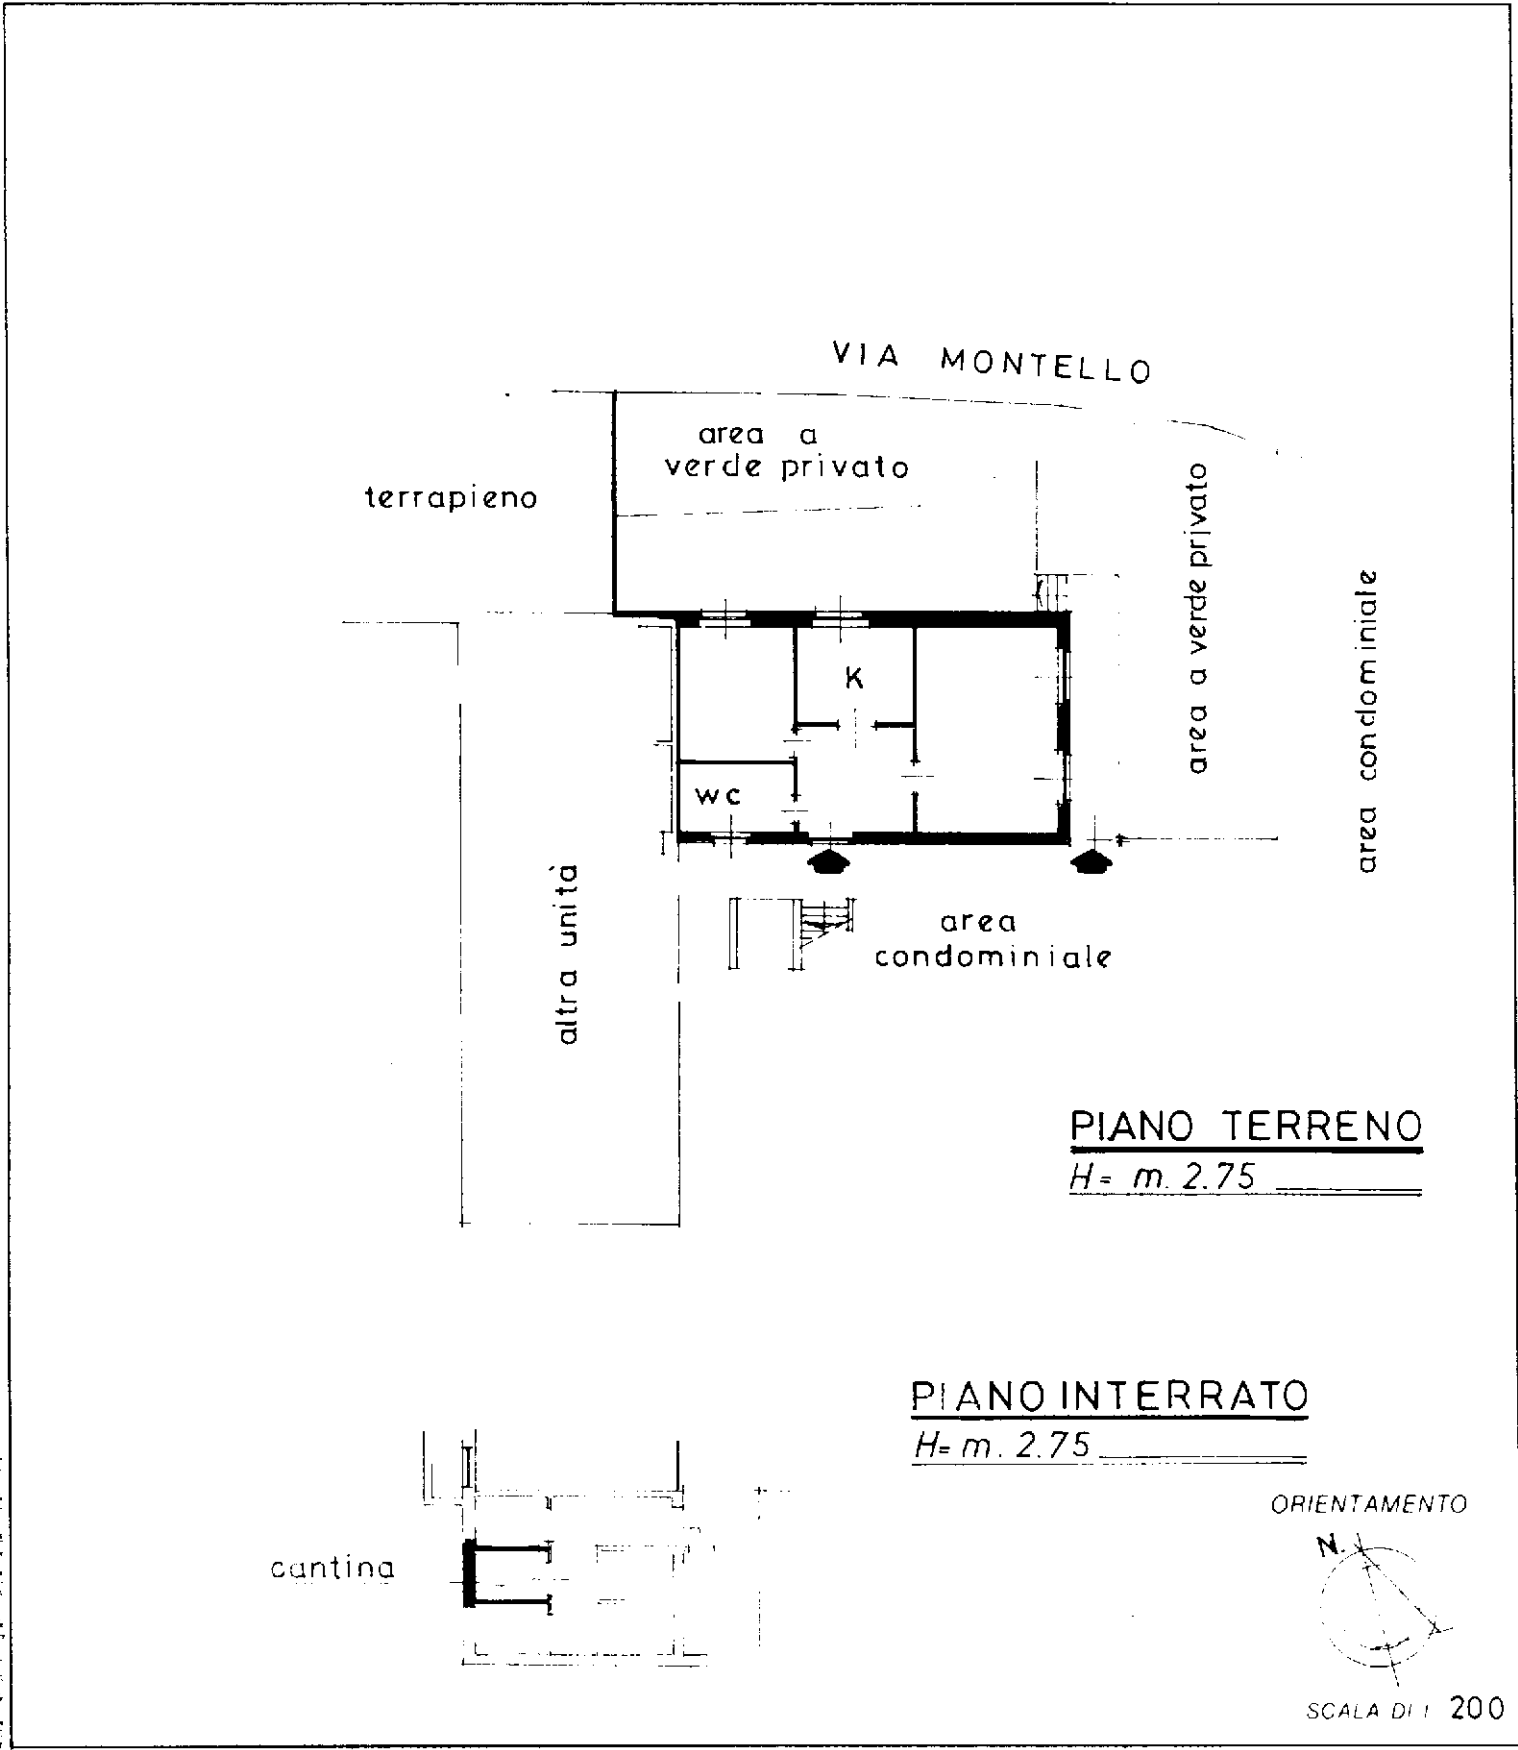

Dichiarazione di N.C.	Completata dal	Arch. BONINO GUIDO
Denuncia di variazione	Titolo, ragione e nome	
Identificativi catastali	Iscritto all'albo de	Architetti
n. 4	della provincia di	ASTI
n. 250 Sub. 3	data	20.12.98
	Firma	